

QUERCUS

DE LAS ROZAS

Las Rozas (Madrid)

P3-1B

4D

SUPERFICIE ÚTIL INTERIOR



DORMITORIO 1	14,85 m²
BAÑO 1	5,81 m²
BAÑO 2	3,46 m²
SALÓN - COMEDOR	27,02 m²
COCINA	9,05 m²
DORMITORIO 3	10,07 m²
DORMITORIO 4	6,41 m²
DORMITORIO 2	12,13 m²
VESTÍBULO	4,44 m²
DISTRIBUIDOR	7,21 m²
	100,45 m²

SUPERFICIE ÚTIL EXTERIOR

TENEDERO	3,84 m²
TERRAZA 2	15,98 m²
TERRAZA 1	80,90 m²
	100,72 m²

SUPERFICIE ÚTIL TOTAL	201,17 m²
-----------------------	-----------

Superficie construida cerrada :	142,06 m²
*con repercusión de ZZCC	
Superficie construida abierta :	106,76 m²
TOTAL SUP. CONSTRUIDA:	248,82 m²

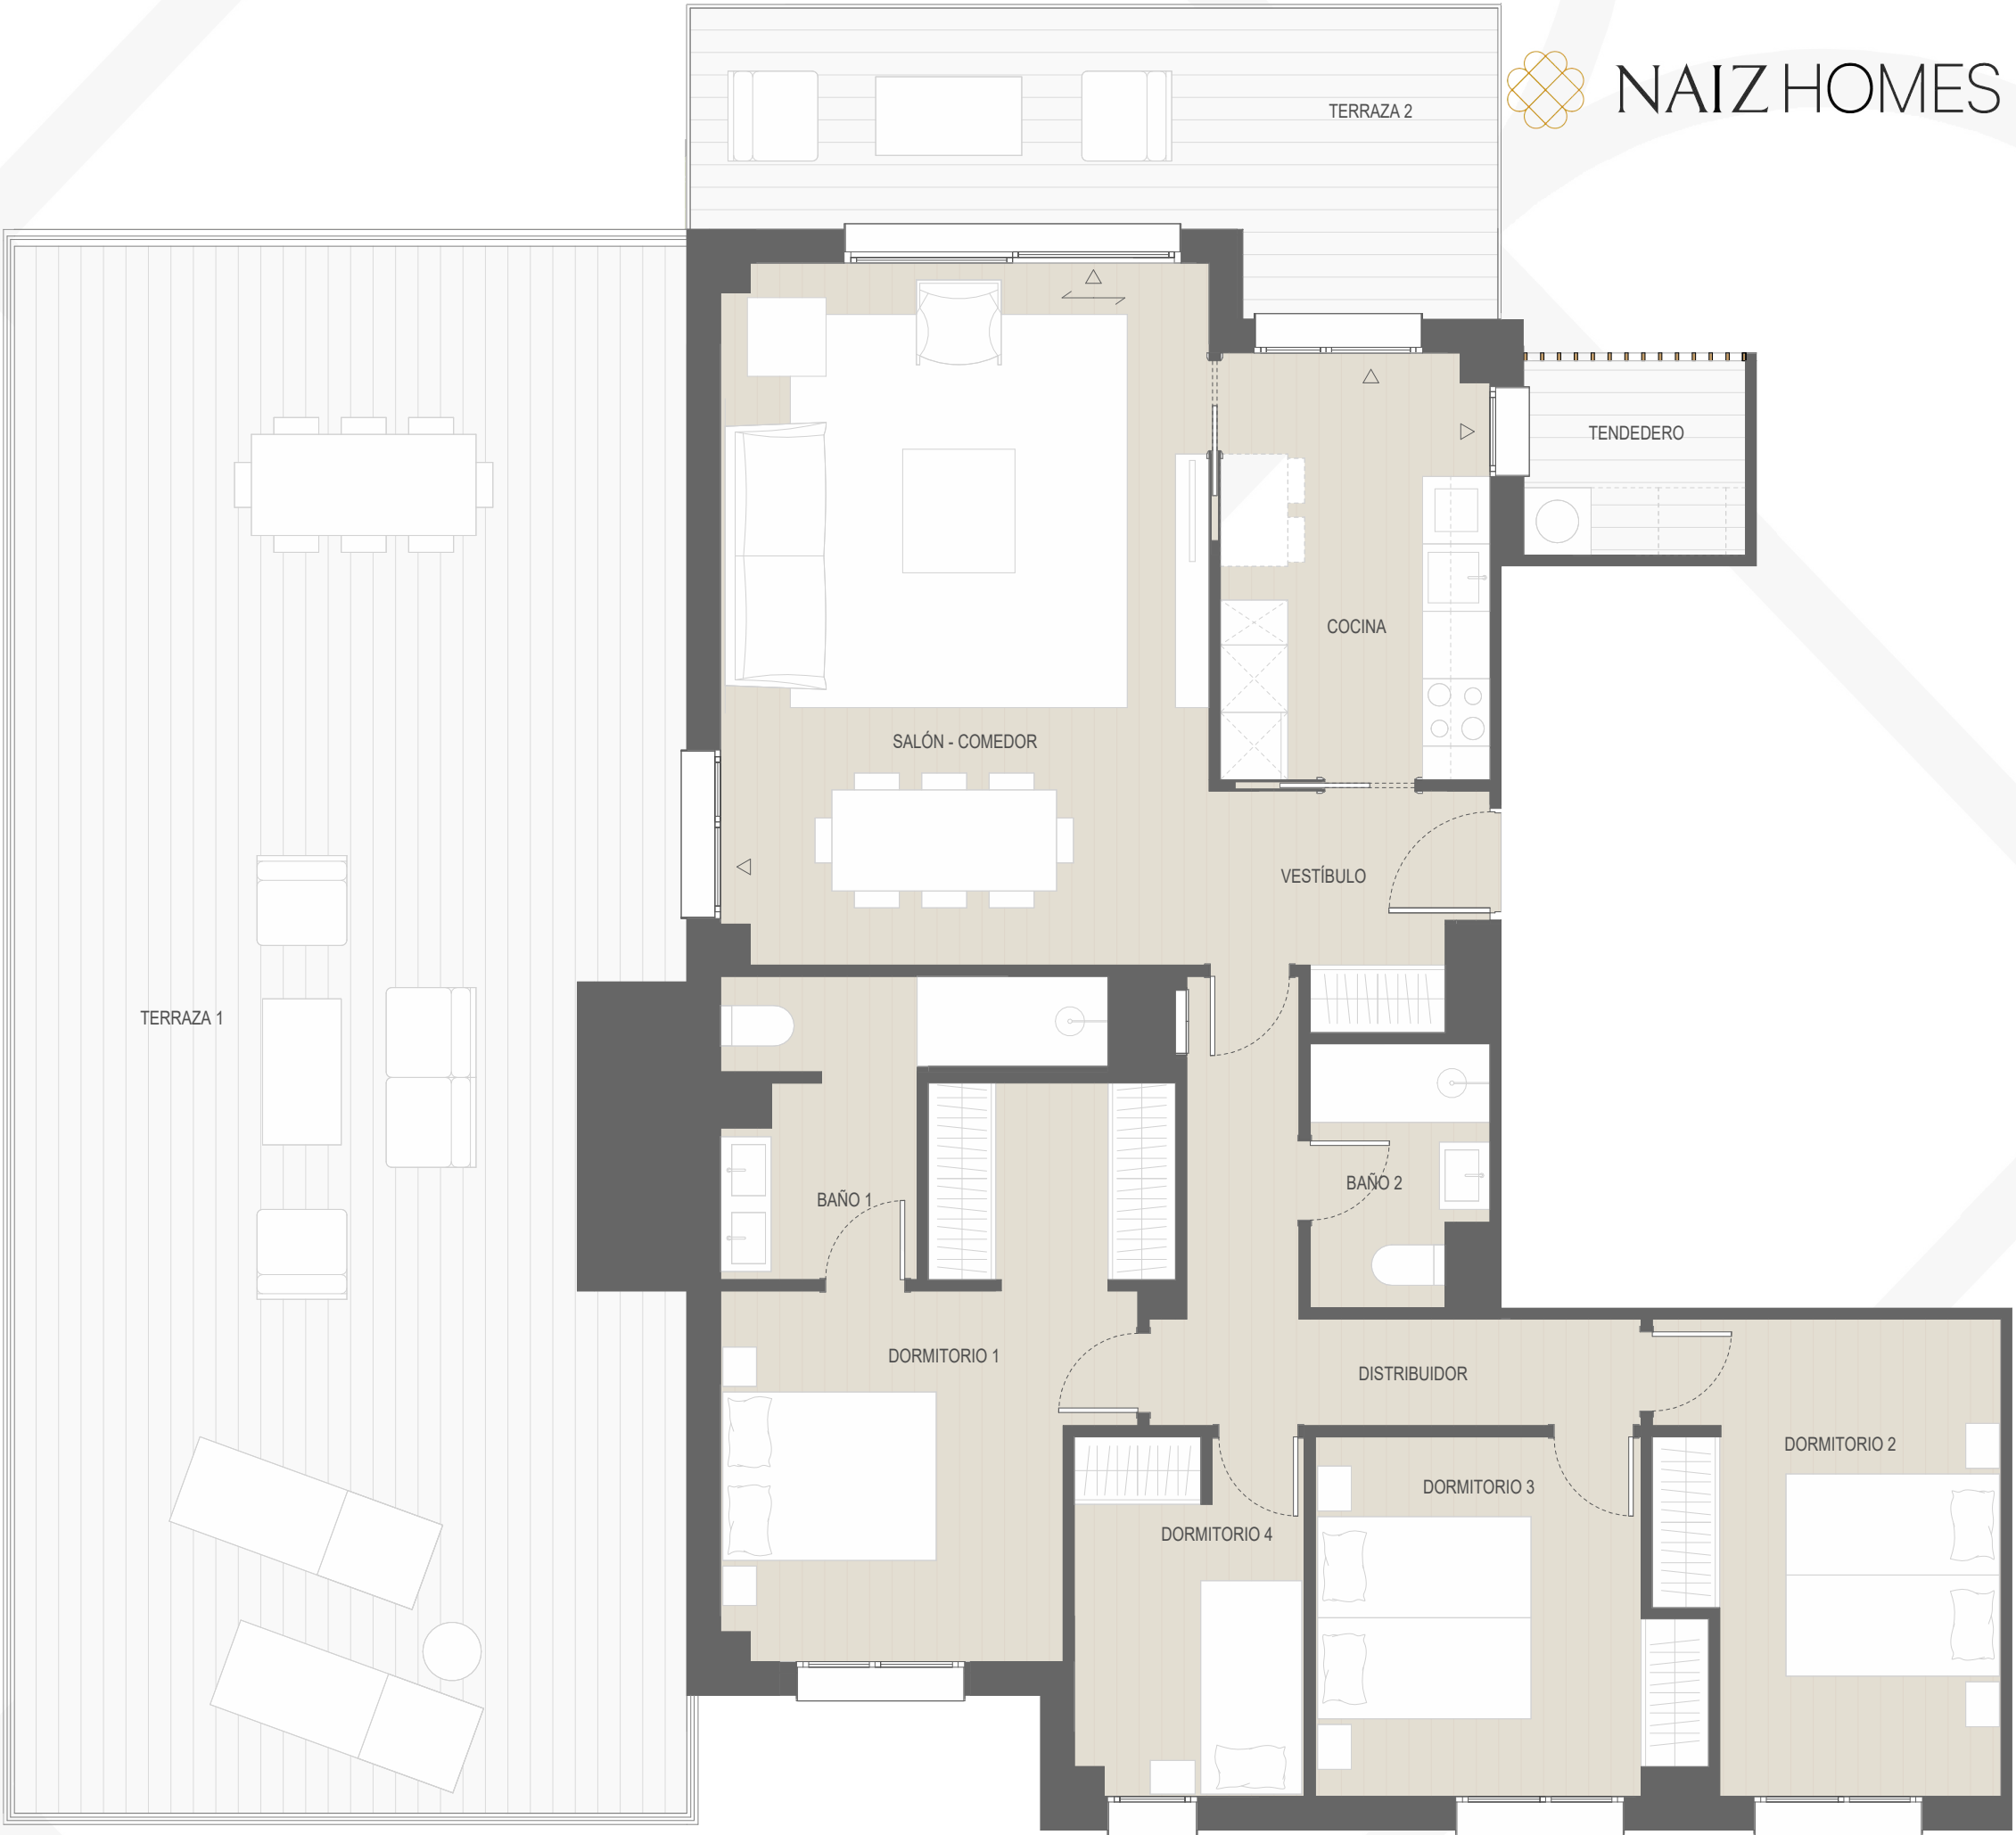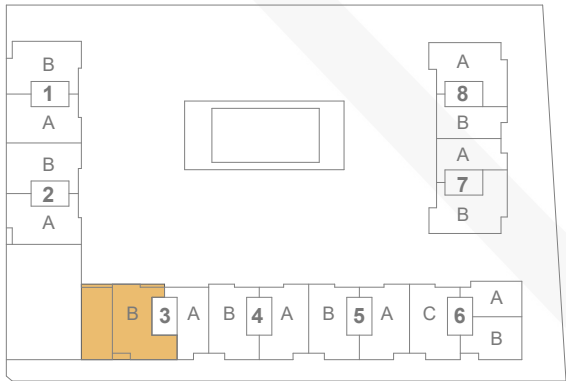

NAIZ HOMES

* Hasta la redacción del proyecto técnico correspondiente, plano orientativo no vinculante ni contractual, pudiendo ser modificado por requerimientos técnicos o administrativos.
*Se podrán añadir módulos de cocina en frente de cocina, isla y en tendedero en fase de personalización con coste.