

QUERCUS

DE LAS ROZAS



NAIZ HOMES

Las Rozas (Madrid)

P7-0A

2D

SUPERFICIE ÚTIL INTERIOR



SALÓN - COMEDOR	20,73 m²
COCINA	8,29 m²
DORMITORIO 1	12,38 m²
DORMITORIO 2	11,32 m²
BAÑO 1	4,56 m²
BAÑO 2	3,39 m²
DISTRIBUIDOR	2,95 m²
VESTÍBULO	4,69 m²
	68,30 m²

SUPERFICIE ÚTIL EXTERIOR

TENDEDERO	2,01 m²
TERRAZA 1	30,23 m²
TERRAZA 2	31,78 m²
	64,02 m²

SUPERFICIE ÚTIL TOTAL 132,33 m²

Superficie construida cerrada :	95,71 m²
*con repercusión de ZZCC	
Superficie construida abierta :	67,62 m²
TOTAL SUP. CONSTRUIDA:	163,33 m²

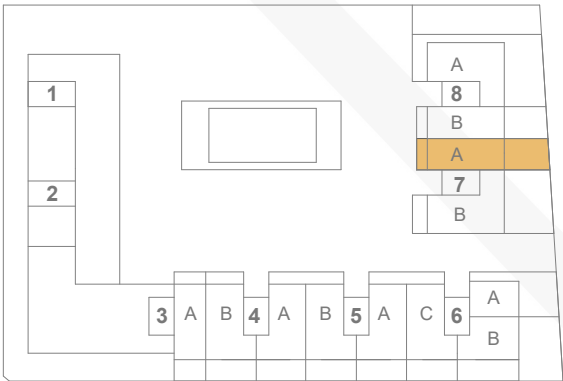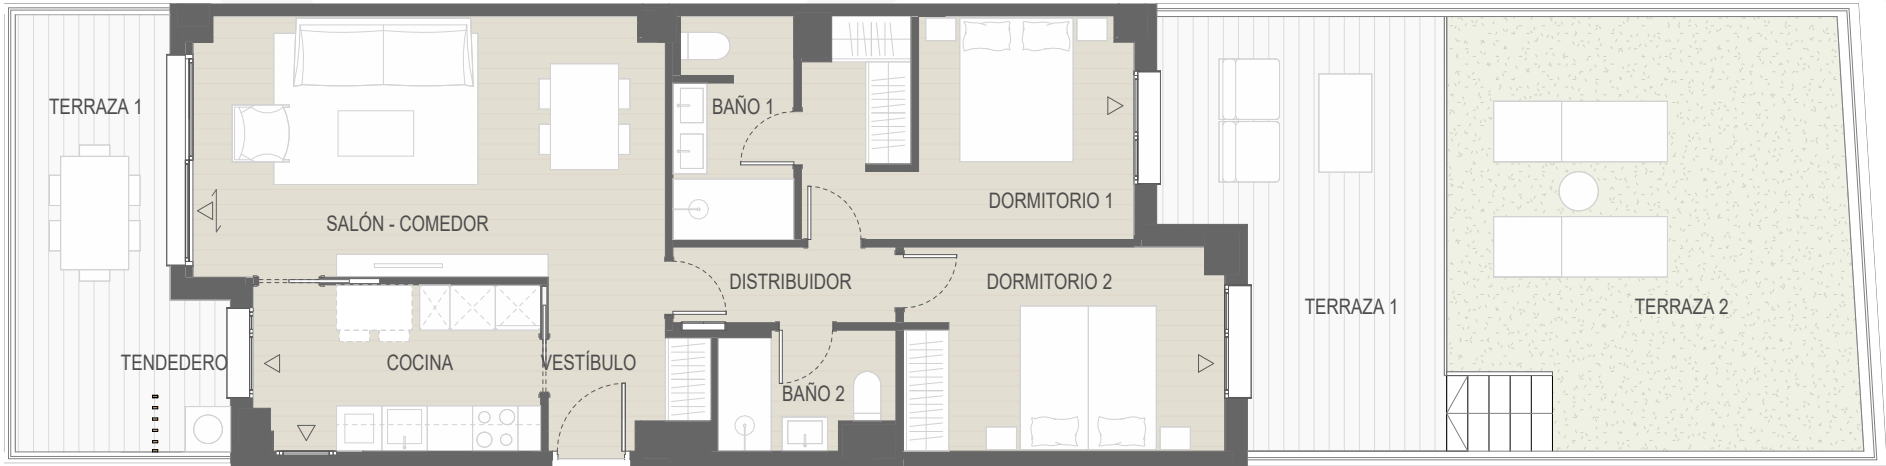

0 1 2 3 4 5