

QUERCUS

DE LAS ROZAS



NAIZ HOMES

Las Rozas (Madrid)

P8-0B

2D

SUPERFICIE ÚTIL INTERIOR



SALÓN - COMEDOR	20,73 m²
COCINA	8,29 m²
DORMITORIO 1	12,38 m²
DORMITORIO 2	11,32 m²
BAÑO 1	4,56 m²
BAÑO 2	3,39 m²
DISTRIBUIDOR	2,95 m²
VESTÍBULO	4,69 m²
	68,30 m²

SUPERFICIE ÚTIL EXTERIOR

TENEDERO	2,01 m²
TERRAZA 1	29,85 m²
TERRAZA 2	29,60 m²
	61,46 m²

SUPERFICIE ÚTIL TOTAL 129,77 m²

Superficie construida cerrada :	95,69 m²
*con repercusión de ZZCC	
Superficie construida abierta :	65,44 m²
TOTAL SUP. CONSTRUIDA:	161,13 m²

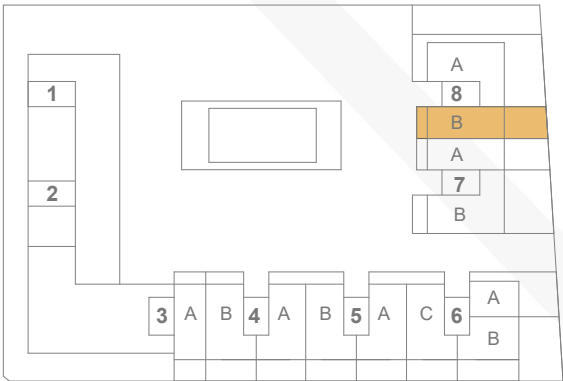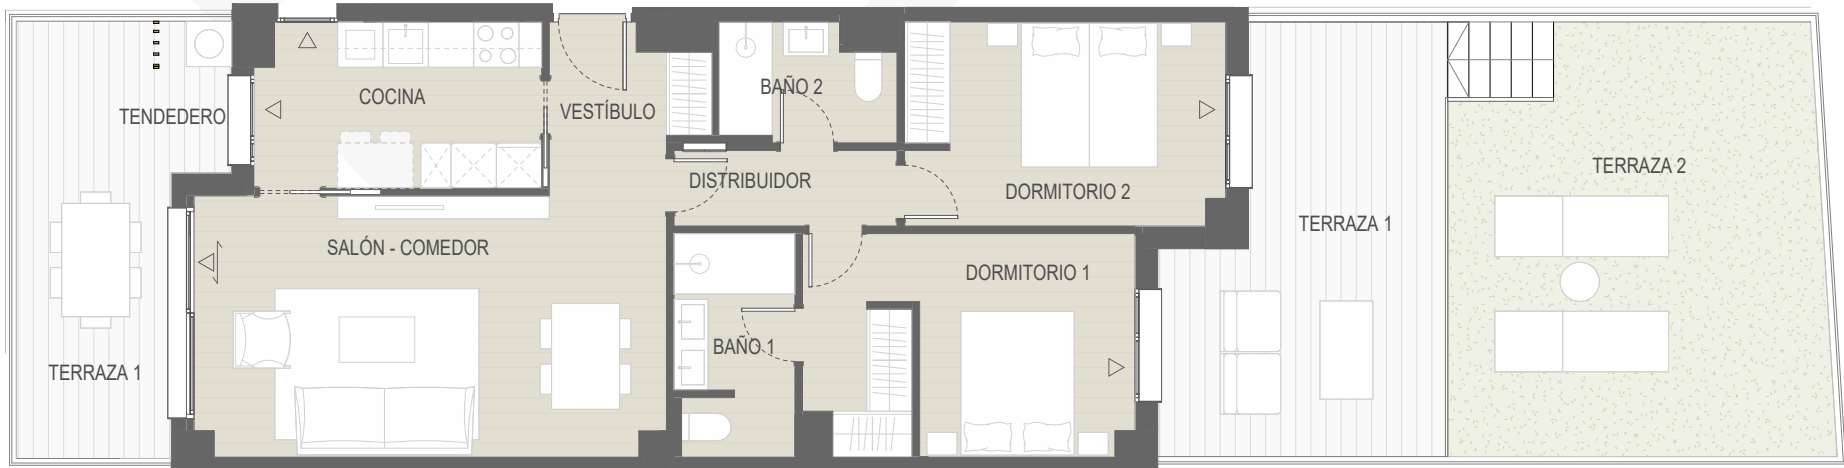

0 1 2 3 4 5

* Hasta la redacción del proyecto técnico correspondiente, plano orientativo no vinculante ni contractual, pudiendo ser modificado por requerimientos técnicos o administrativos.
*Se podrán añadir módulos de cocina en frente de cocina, isla y en tendedero en fase de personalización con coste.